


COMUNE DI CASAL DI PRINCIPE
PROVINCIA DI CASERTA

Planimetria intervento bagni pubblici

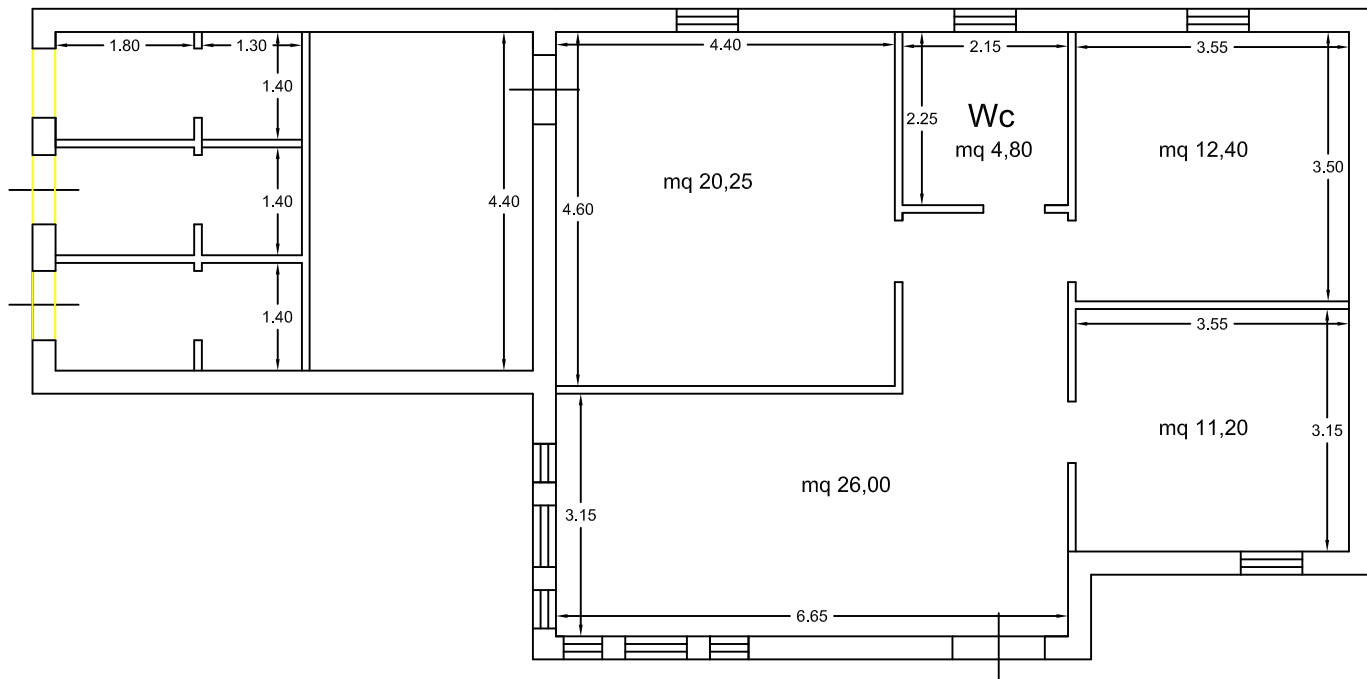

Pianta Piano Terra H= 2,95 mt.

Scala 1/100