


COMUNE DI CASAL DI PRINCIPE
PROVINCIA DI CASERTA

Stato di fatto

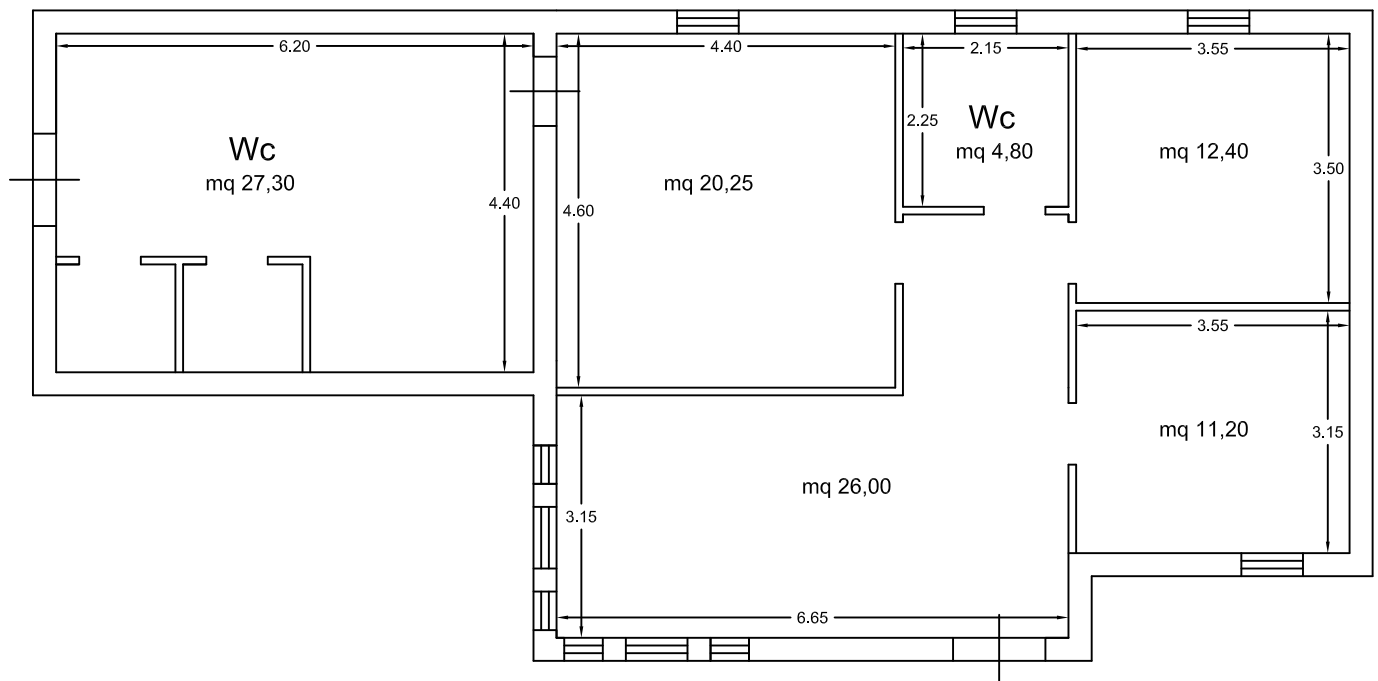

Pianta Piano Terra H= 2,95 mt.

Scala 1/100

PARCO VIA MADRANO